



지구단위계획 결정(기정)도

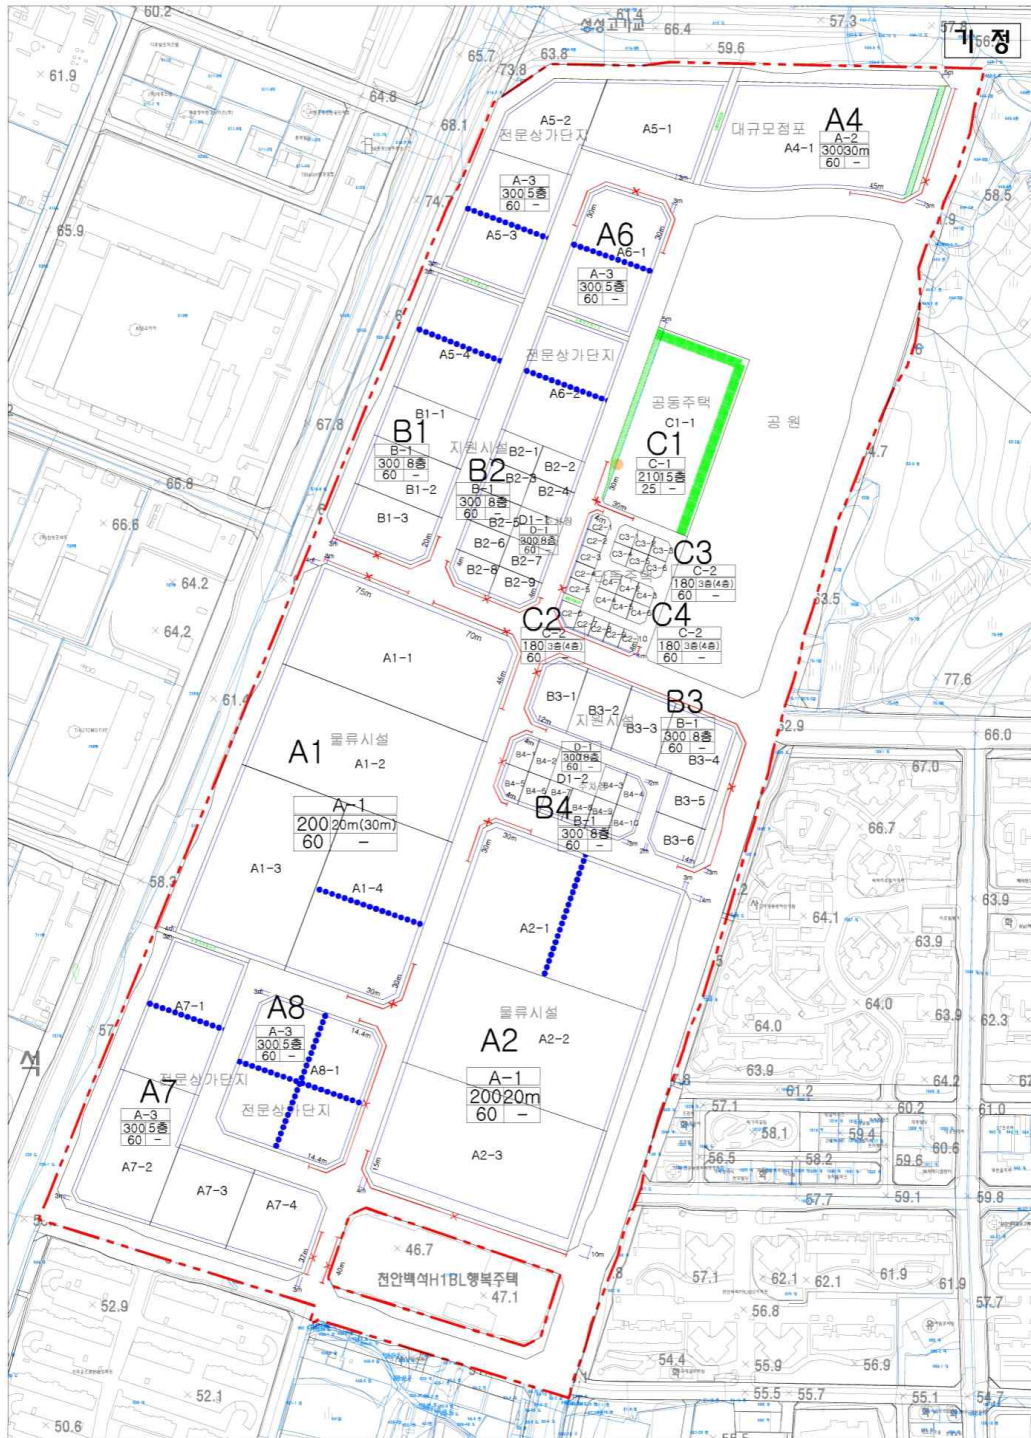


천안물류단지
지구단위계획
지구단위계획
결정(기정)도

- | | |
|-------------|----------|
| 지구단위계획구역 | 대지분할가능선 |
| 폐지경계선 | 담장설치제한구역 |
| A-1 건축물의용도 | 차량출입제한구역 |
| 300.5층 60 - | 생활편의시설 |
| 건축한계선 | 자배조경 |

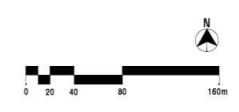

지구단위계획 결정(변경)도

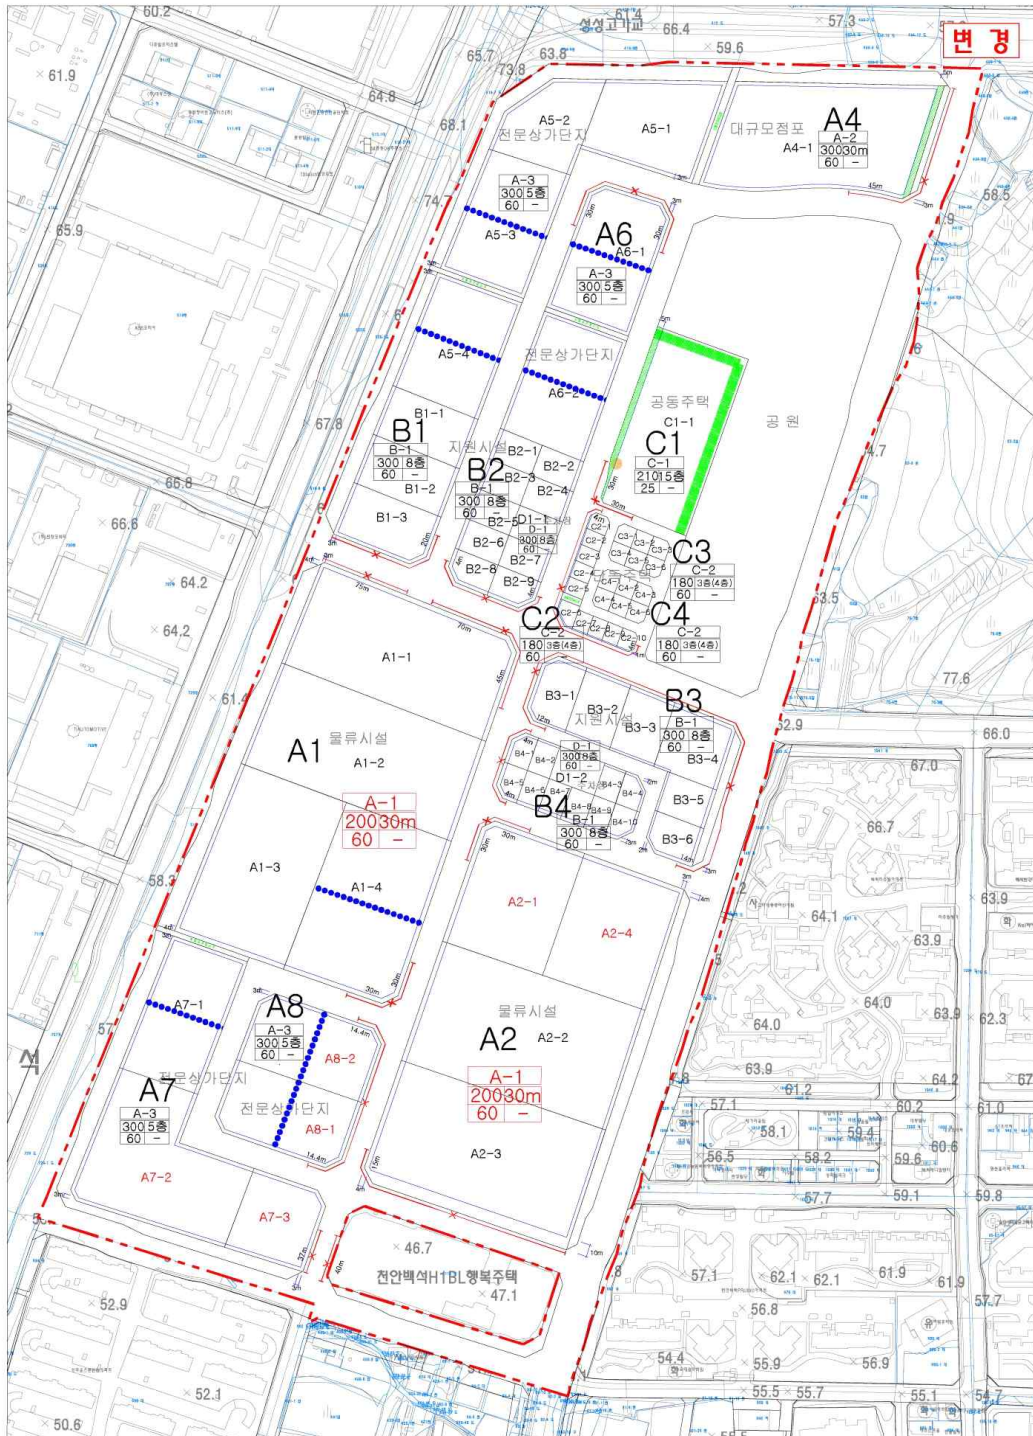

전 안 물 류 단 지
지구 단위 계획
지구 단위 계획
결정(변경)도

- 지구단위계획구역
- 최지경계선
- 건축물의 용도
- 건축한계선
- 대지분할가능선
- 담장설치불허구간
- 차량출입불허구간
- 생활편의시설
- 차폐조경

