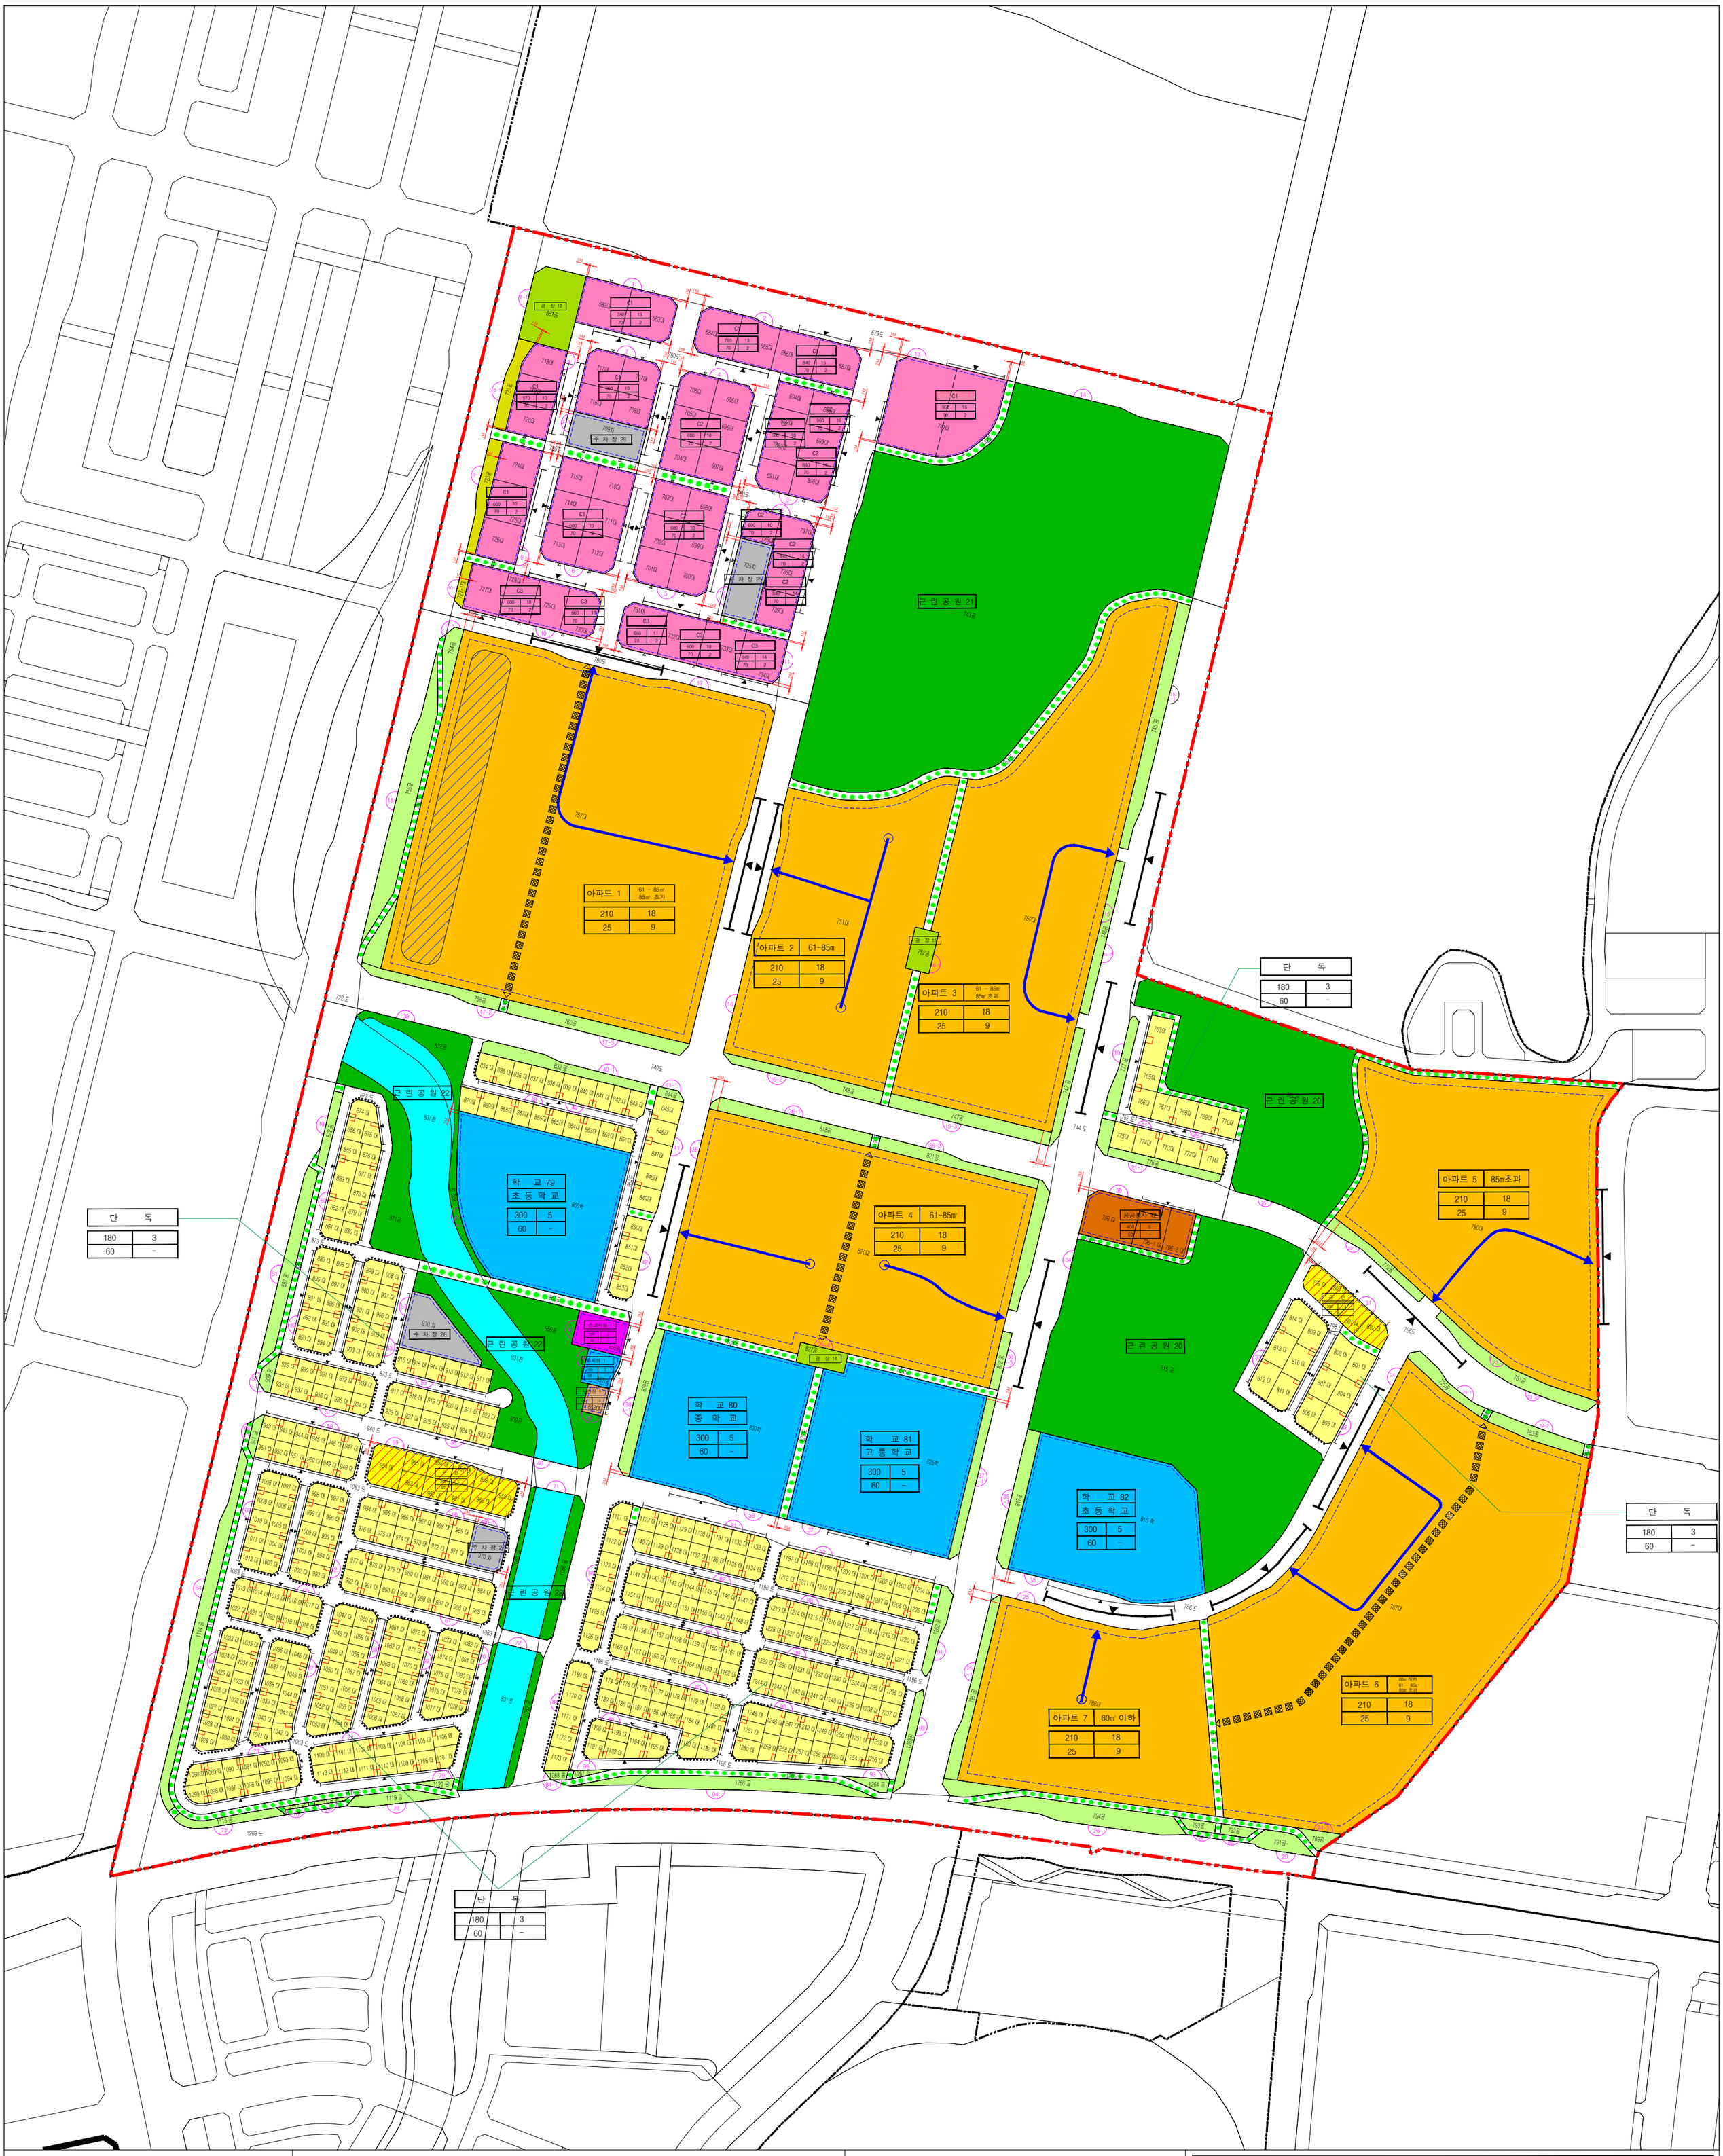


# 불 당 지 구

< 획지 및 건축물에 관한
지구단위계획결정(변경)도 >

범례

- 지구단위계획구역
- 획지경계선
- 건축한계선
- 보행자전용도로
- 차량출입허용구간
- 차량출입불허구간
- 공공보행통로
- 보행출입구
- 공동주택 단지내도로
- 공공조경
- 식재배치(완충)
- 자구 및 획지번호
- 건축물의 층수
- 공동주택 유형/형형
- 건축물의 총면적 건폐율, 높이
- 단독주택
- 공동주택
- 근린생활시설
- 상 업
- 공 원
- 녹 지
- 학 교
- 주 차 장
- 공공청사
- 종교시설
- 노인정
- 도 로